

INSCRITE AUPRES DU
CONSEIL NATIONAL DE
L'ORDRE DES ARCHITECTES
SOUS LE N° GENERAL
30896. REGIONAL 770
SIRET 349 206 896 000 79

CAROLINE BONNET
ARCHITECTE DPLG

11 Bd G. CLÉMENTEAU
76200 DIEPPE

TEL / 02 35 84 38 04 FAX / 02 32 90 16 57
CONTACT@CAROLINEBONNET.FR



MAZINGHIEN ENERGIES
213 Cours Victor Hugo
33130 BEGLES

ESQ	ICPE	IMPLANTATION DE 3 EOLIENNES ET UN POSTE DE LIVRAISON COMMUNE DE MAZINGHIEN
APS	PRO	
APD	EXE	

ECHELLE 1/100	DEMANDE D'AUTORISATION ENVIRONNEMENTALE
DATE DE 1 ^{ère} EMISSION MARS 2026	

DATE	INDICE	MODIFICATIONS APPORTEES



MAZINGHIEN

IMPLANTATION DE 3 EOLIENNES
ET UN POSTE DE LIVRAISON

MAZINGHIEN ENERGIES
213 Cours Victor Hugo
33130 BEGLÈS



Commune de MAZINGHIEN
Tel : 03.21.88.07.27
Fax : 03.21.88.93.92

PLAN DE SITUATION

Caroline BONNET - Architecte DPLG -
11 bd G Clémenceau - 76200 DIEPPE -
Tel : 02.35.84.38.04 - Fax : 02.32.90.16.57
contact@carolinebonnet.fr


Dossier graphique

Date : mars 2026

PLAN
1
FORMAT
A3

ECH :
graph.



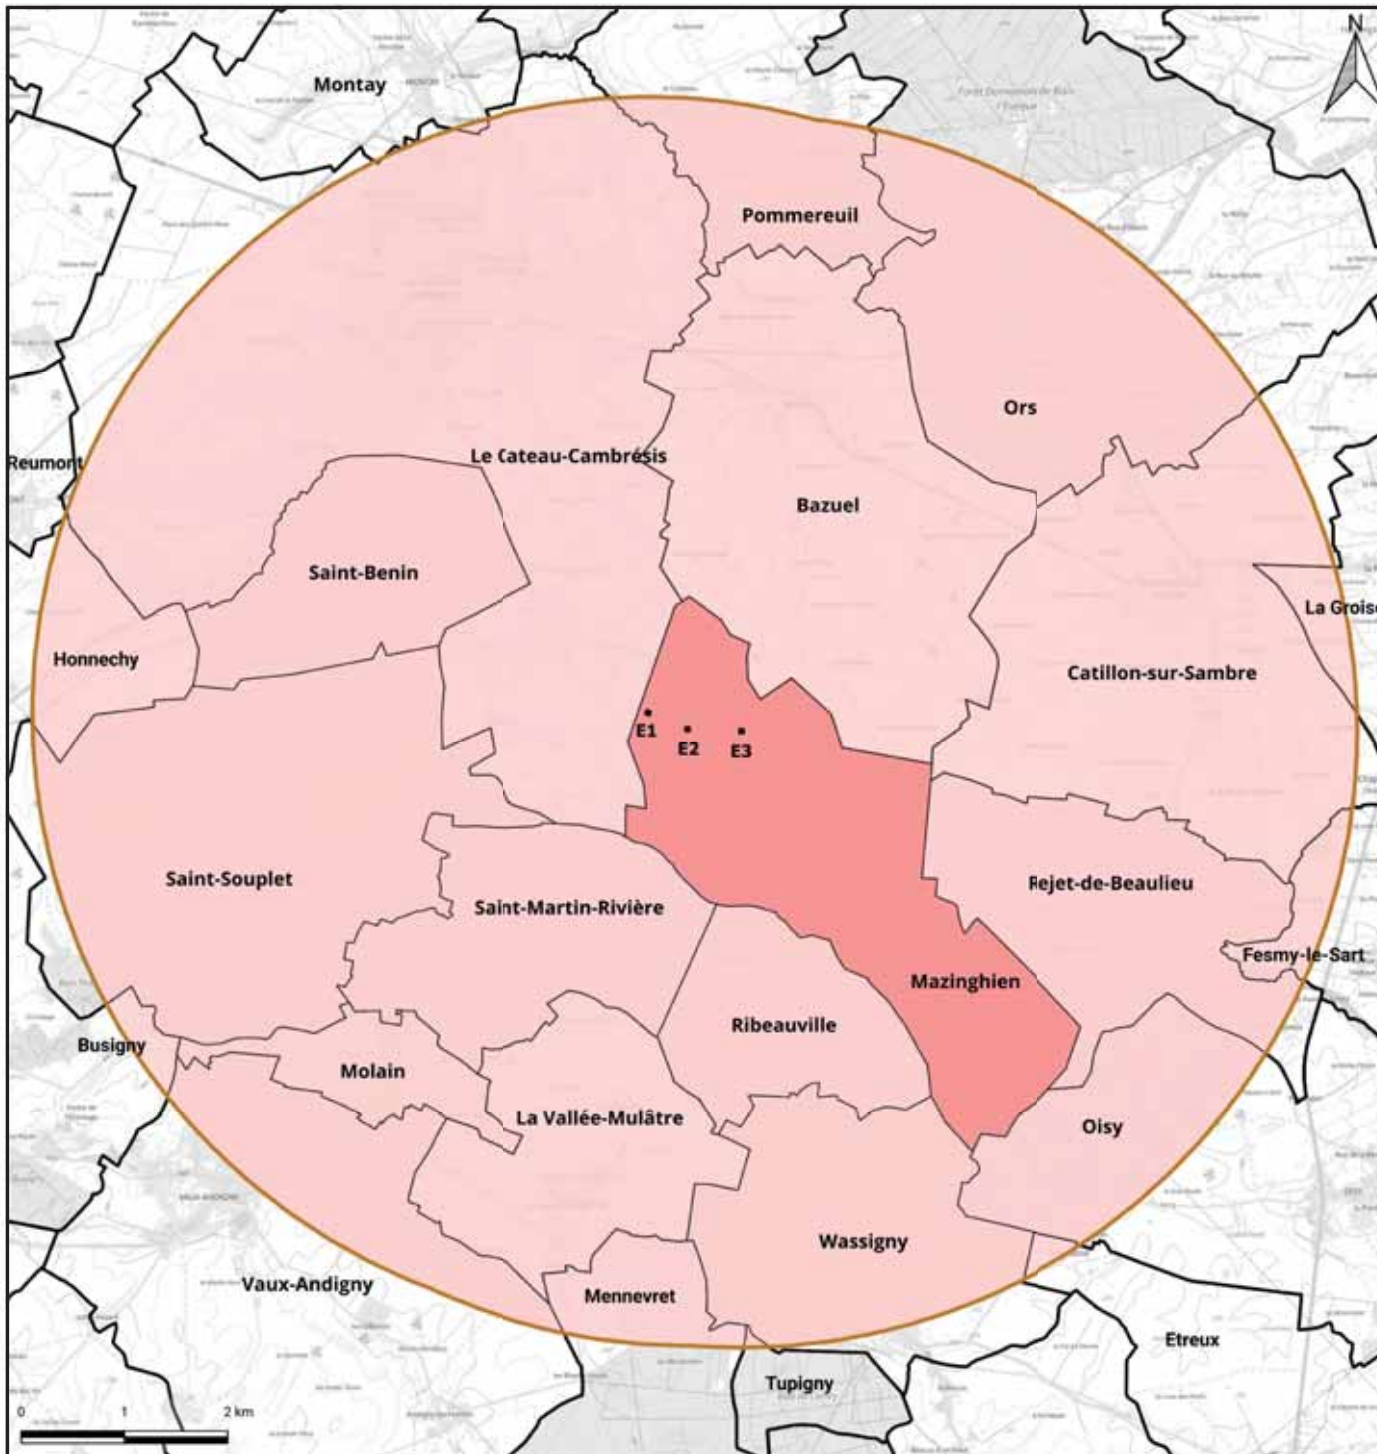

LEGENDE

Implantation:

— Centre éolienne

Communes dans les 6 km autour des aérogénérateurs :

□ Communes dans les 6 km

■ Commune d'implantation du projet




□ Tampon de 6 km autour des aérogénérateurs




<p>IMPLANTATION DE 3 EOLIENNES ET UN POSTE DE LIVRAISON</p>		Commune de MAZINGHIEN				
<p>MAZINGHIEN ENERGIES 213 Cours Victor Hugo 33130 BEGLÈS</p>		<p>Tel : 03.21.88.07.27 Fax : 03.21.88.93.92</p>				
<p>PLAN DE LOCALISATION</p>		<p>Dossier graphique</p>				
		<p>Date : mars 2026</p>				
<p>Caroline BONNET - Architecte DPLG - 11 bd 6 Clémenceau - 76200 DIEPPE - Tel : 02.35.84.38.04 - Fax : 02.32.90.16.57 contact@carolinebonnet.fr</p>		<table border="1"> <tr> <td>PLAN 2</td> <td>ECH : graph.</td> </tr> <tr> <td>FORMAT A3</td> <td></td> </tr> </table>	PLAN 2	ECH : graph.	FORMAT A3	
PLAN 2	ECH : graph.					
FORMAT A3						

Caroline BONNET
Architecte

Légende :

 -  Projet éolien Mazinghien
-  Périmètre de concertation de 6km
-  Limites communales

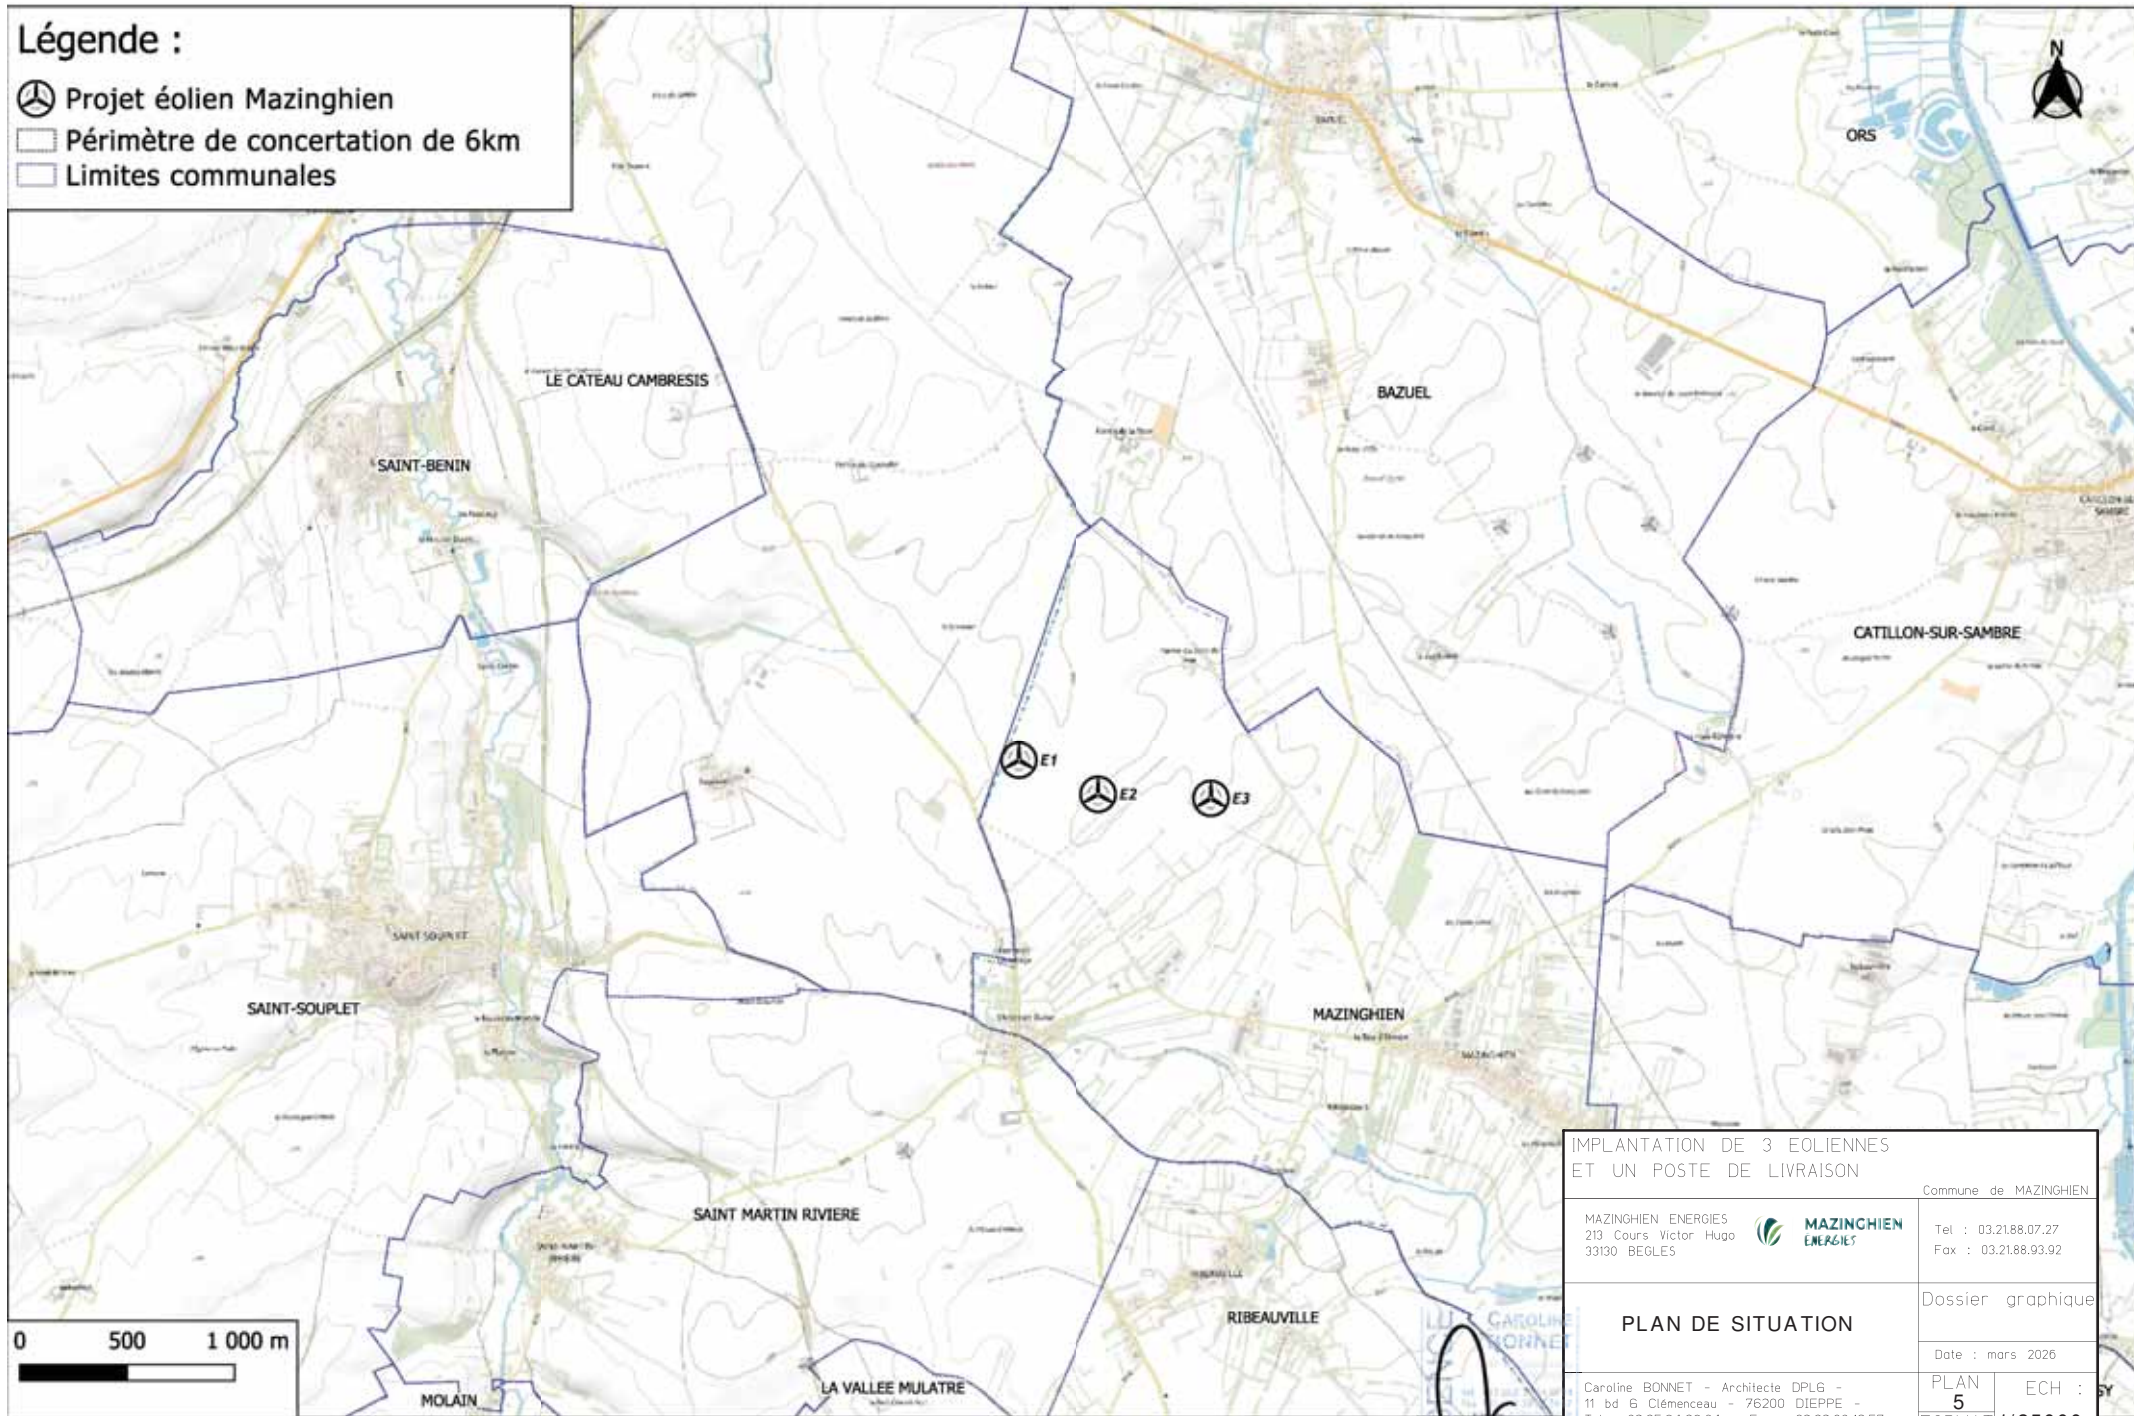

IMPLANTATION DE 3 EOLIENNES ET UN POSTE DE LIVRAISON		Commune de MAZINGHIEN	
MAZINGHIEN ENERGIES 213 Cours Victor Hugo 33130 BEGLÈS		 Tel : 03.21.88.07.27 Fax : 03.21.88.93.92	
PLAN DE SITUATION		Dossier graphique	
		Date : mars 2026	
Caroline BONNET - Architecte DPLG - 11 bd 6 Clémenceau - 76200 DIEPPE - Tel : 02.35.84.38.04 - Fax : 02.32.90.16.57 contact@carolinebonnet.fr		PLAN 5	ECH : 1/25000e
		FORMAT A3	

IMPLANTATION DE 3 EOLIENNES ET UN POSTE DE LIVRAISON

Commune de MAZINGHIEN

MAZINGHIEN ENERGIES
213 Cours Victor Hugo
33130 BEGLES



Tel : 03.21.88.07.27
Fax : 03.21.88.93.92

PARC DANS SON ENSEMBLE

Dossier graphique

Date : mars 2026

Caroline BONNET - Architecte DPLG -
11 bd G. Clémenceau - 76200 DIEPPE -
Tel : 02.35.84.38.04 - Fax : 02.32.90.16.57
contact@carolinebonnet.fr

PLAN
6
FORMAT
A3
ECH :
1/7 500

Légende

- Plateforme permanente
- Chemin à renforcer
- Surplomb des installations
- Distance de 35 m autour des installations
- NOTA : Les parcelles sont toutes à vocation agricole.
- Câble enterré



IMPLANTATION DE 3 EOLIENNES
ET UN POSTE DE LIVRAISON

Commune de MAZINGHIEN

MAZINGHIEN ENERGIES
213 Cours Victor Hugo
33130 BEGLES



Tel : 03.21.88.07.27
Fax : 03.21.88.93.92

EOLIENNE 1

X : 740 919.60

Y : 6 996 310.65

Coord. en Lambert 93

Dossier graphique

Date : mars 2026


PLAN 7 ECH :
FORMAT A3 1/1 000

Caroline BONNET - Architecte DPLG -
11 bd G Clémenceau - 76200 DIEPPE -
Tel : 02.35.84.38.04 - Fax : 02.32.90.16.57
contact@carolinebonnet.fr



Légende

- Plateforme permanente
- Chemin créé ou élargi
- Chemin à renforcer
- Distance de 35 m autour des installations
NOTA : Les parcelles sont toutes
à vocation agricole.
- Câble enterré

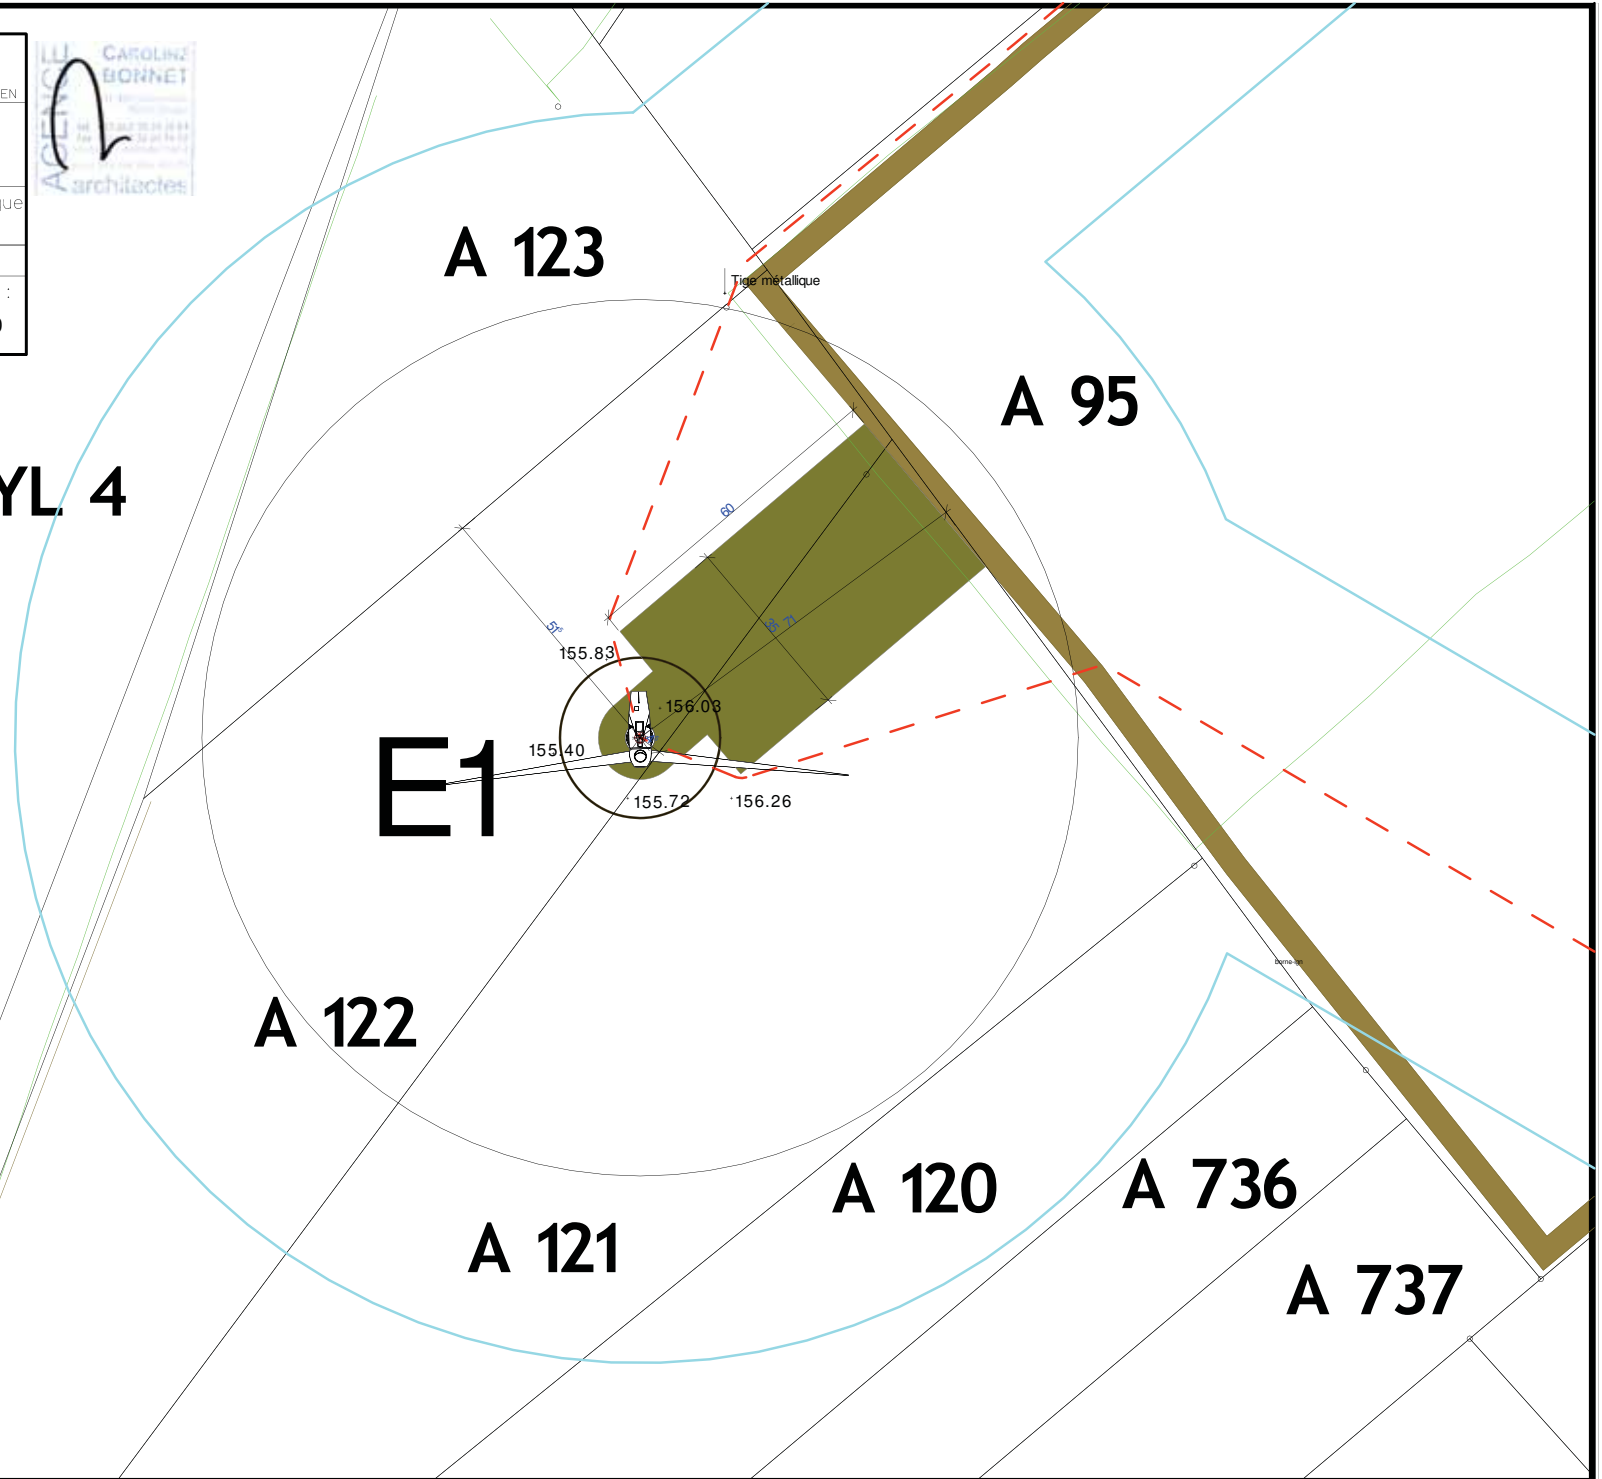

YL 4


A 123

A 95

A 122

A 121

E1

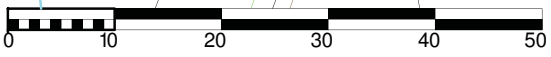

IMPLANTATION DE 3 EOLIENNES
ET UN POSTE DE LIVRAISON

Commune de MAZINGHIEN


MAZINGHIEN ENERGIES 213 Cours Victor Hugo 33130 BEGLES		Tel : 03.21.88.07.27 Fax : 03.21.88.93.92
EOLIENNE 1 X : 740 919.60 Y : 6 996 310.65	Dossier graphique	Date : mars 2026
Caroline BONNET - Architecte DPLG - 11 bd G Clémenceau - 76200 DIEPPE - Tel : 02.35.84.38.04 - Fax : 02.32.90.16.57 contact@carolinebonnet.fr	PLAN 8 FORMAT A3	ECH : 1/500


Légende

- Plateforme permanente
- Chemin créé ou élargi
- Chemin à renforcer
- Distance de 35 m autour des installations
- Câble enterré

NOTA : Les parcelles sont toutes à vocation agricole.

CAROLINE BONNET
Architectes

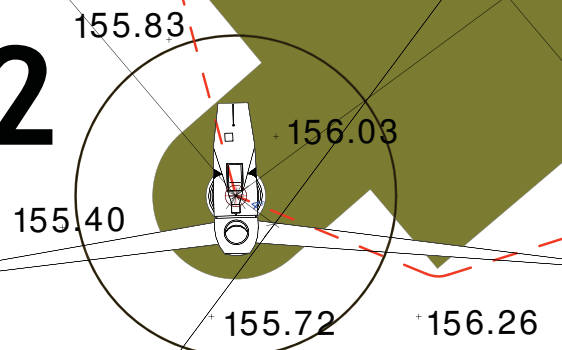

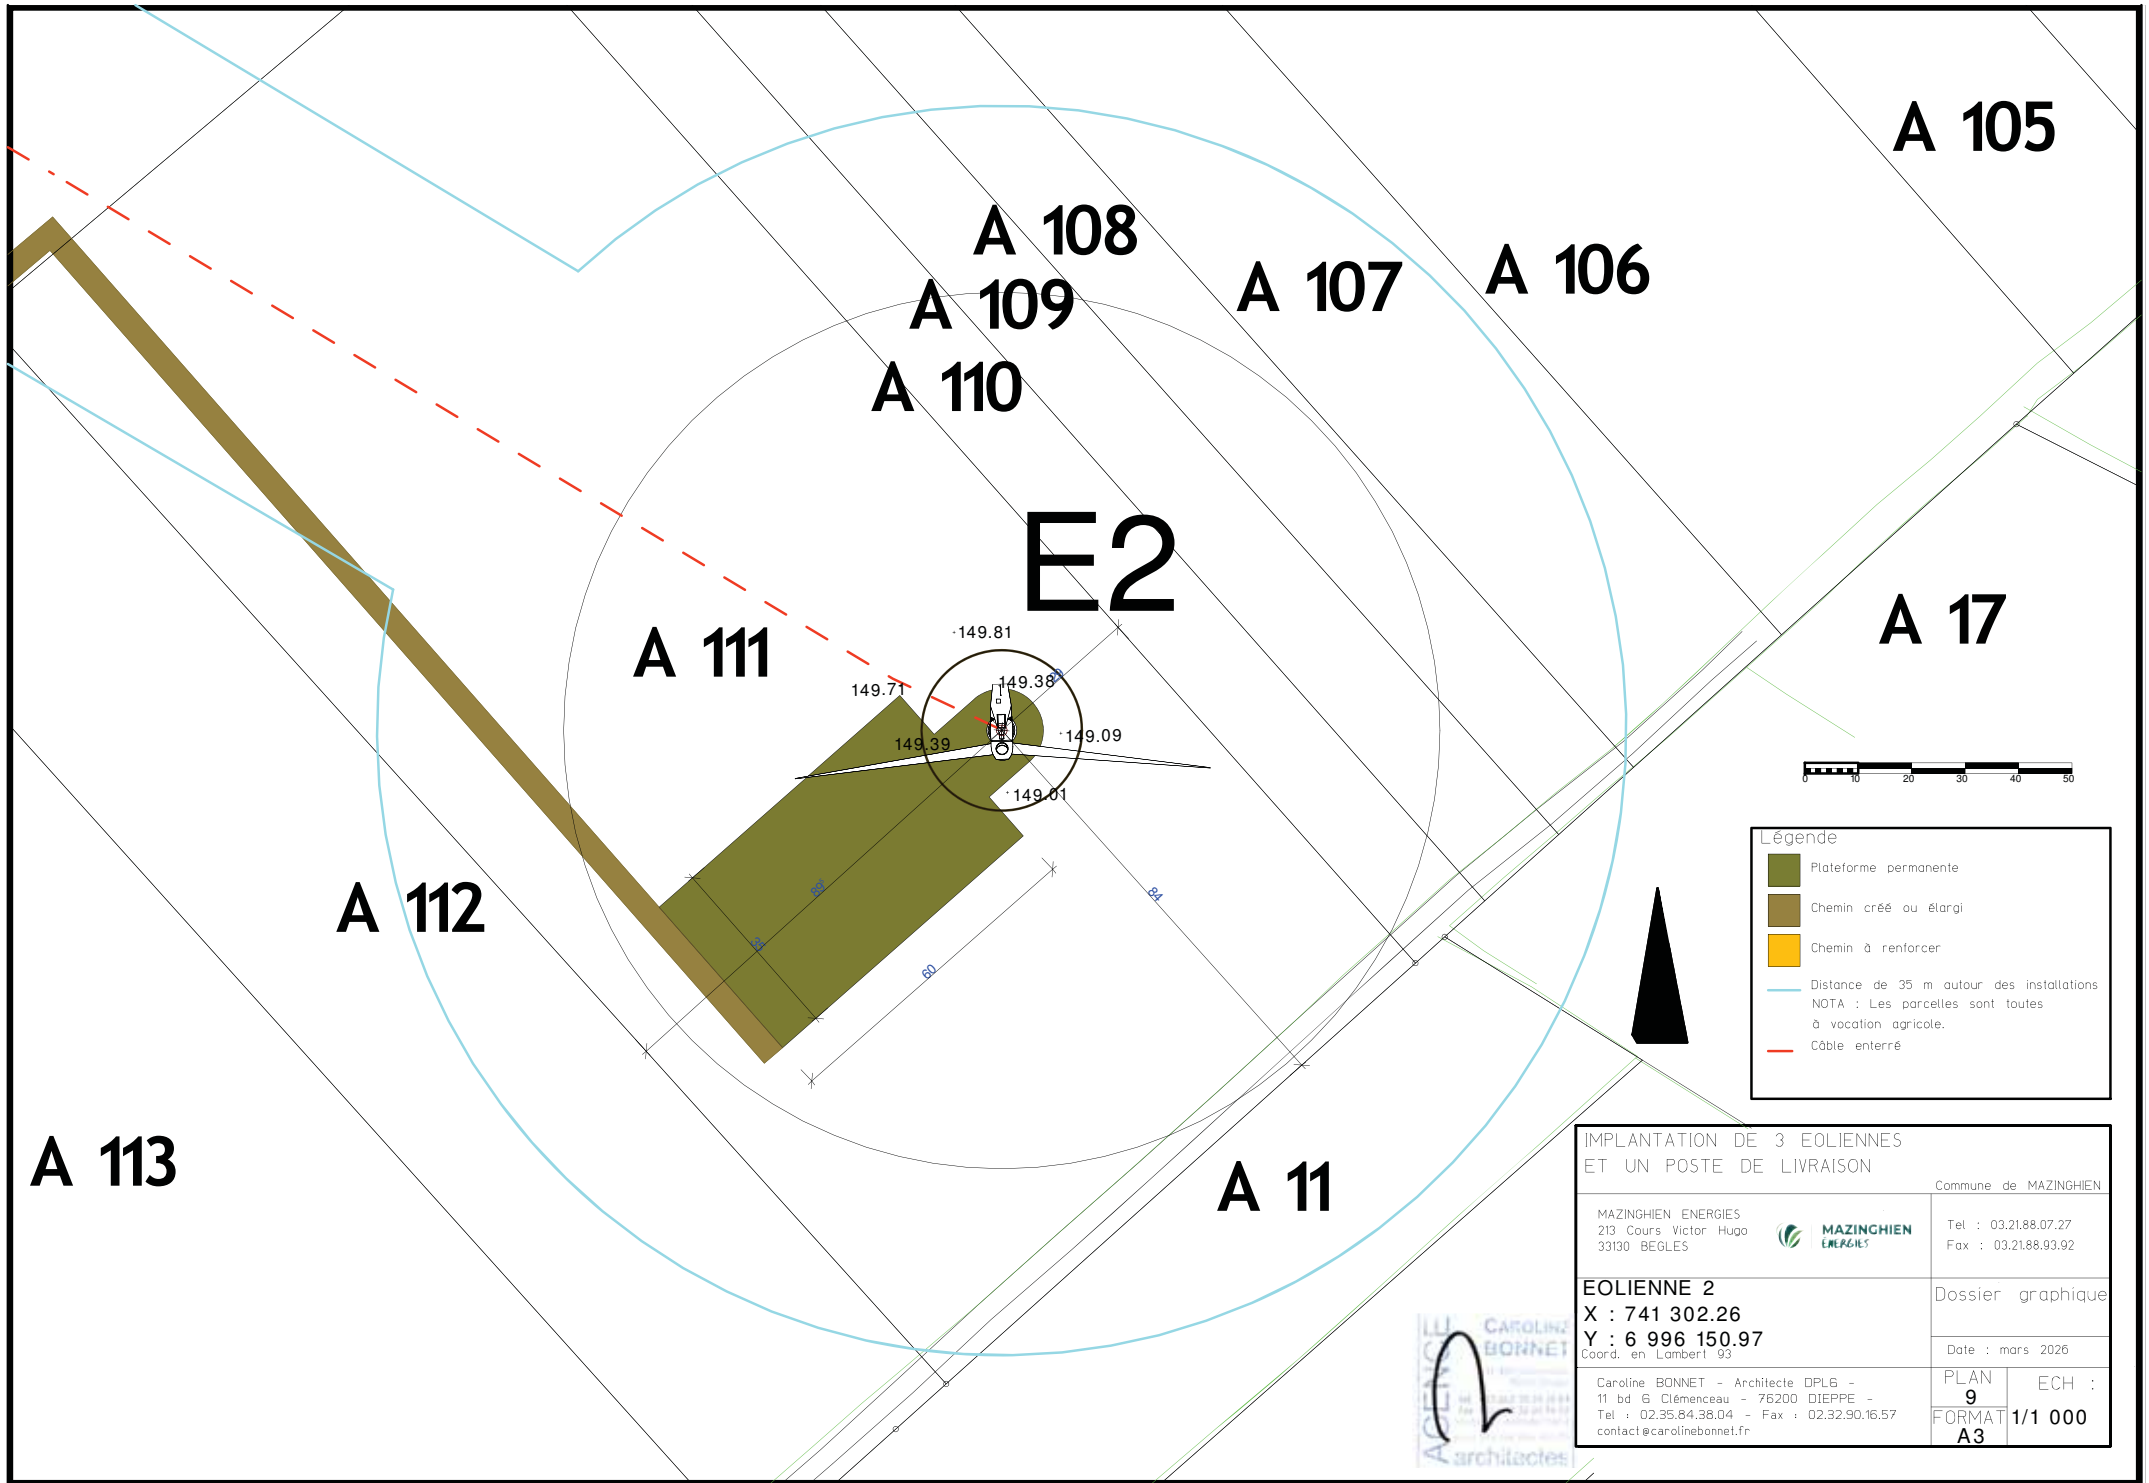

Légende

- Plateforme permanente
- Chemin créé ou élargi
- Chemin à renforcer
- Distance de 35 m autour des installations
NOTA : Les parcelles sont toutes à vocation agricole.
- Câble enterré

IMPLANTATION DE 3 EOLIENNES ET UN POSTE DE LIVRAISON		Commune de MAZINGHIEN	
MAZINGHIEN ENERGIES 213 Cours Victor Hugo 33130 BEGLES		Tel : 03.21.88.07.27 Fax : 03.21.88.93.92	
EOLIENNE 2		Dossier graphique	
X : 741 302.26		Date : mars 2026	
Y : 6 996 150.97		Coord. en Lambert 93	
Caroline BONNET - Architecte DPLG - 11 bd G Clémenceau - 76200 DIEPPE - Tel : 02.35.84.38.04 - Fax : 02.32.90.16.57 contact@carolinebonnet.fr		PLAN 9	ECH : 1/1 000
		FORMAT A3	




E2

A 111

A 110

A 109

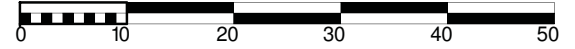

IMPLANTATION DE 3 EOLIENNES
ET UN POSTE DE LIVRAISON

Commune de MAZINGHIEN

MAZINGHIEN ENERGIES
213 Cours Victor Hugo
33130 BEGLES



Tel : 03.21.88.07.27
Fax : 03.21.88.93.92

EOLIENNE 2
X : 741 302.26
Y : 6 996 150.97
Coord. en Lambert 93

Dossier graphique




Date : mars 2026

Caroline BONNET - Architecte DPLG -
11 bd G Clémenceau - 76200 DIEPPE -
Tel : 02.35.84.38.04 - Fax : 02.32.90.16.57
contact@carolinebonnet.fr

PLAN	ECH :
10	1/500
FORMAT	A3



Légende

- Plateforme permanente
- Chemin créé ou élargi
- Chemin à renforcer
- Distance de 35 m autour des installations
NOTA : Les parcelles sont toutes à vocation agricole.
- Câble enterré

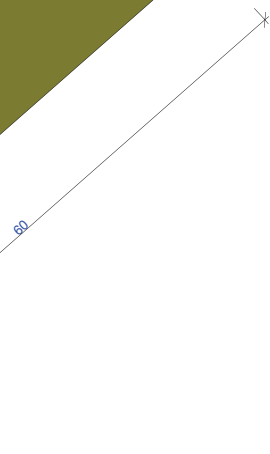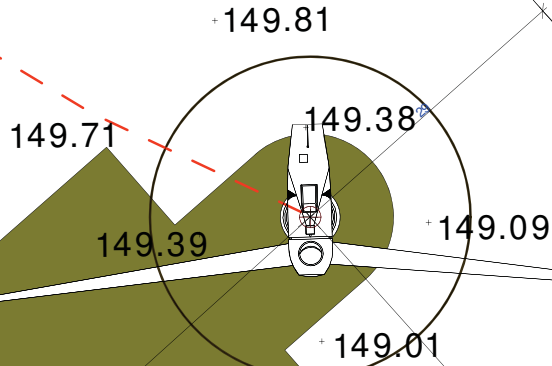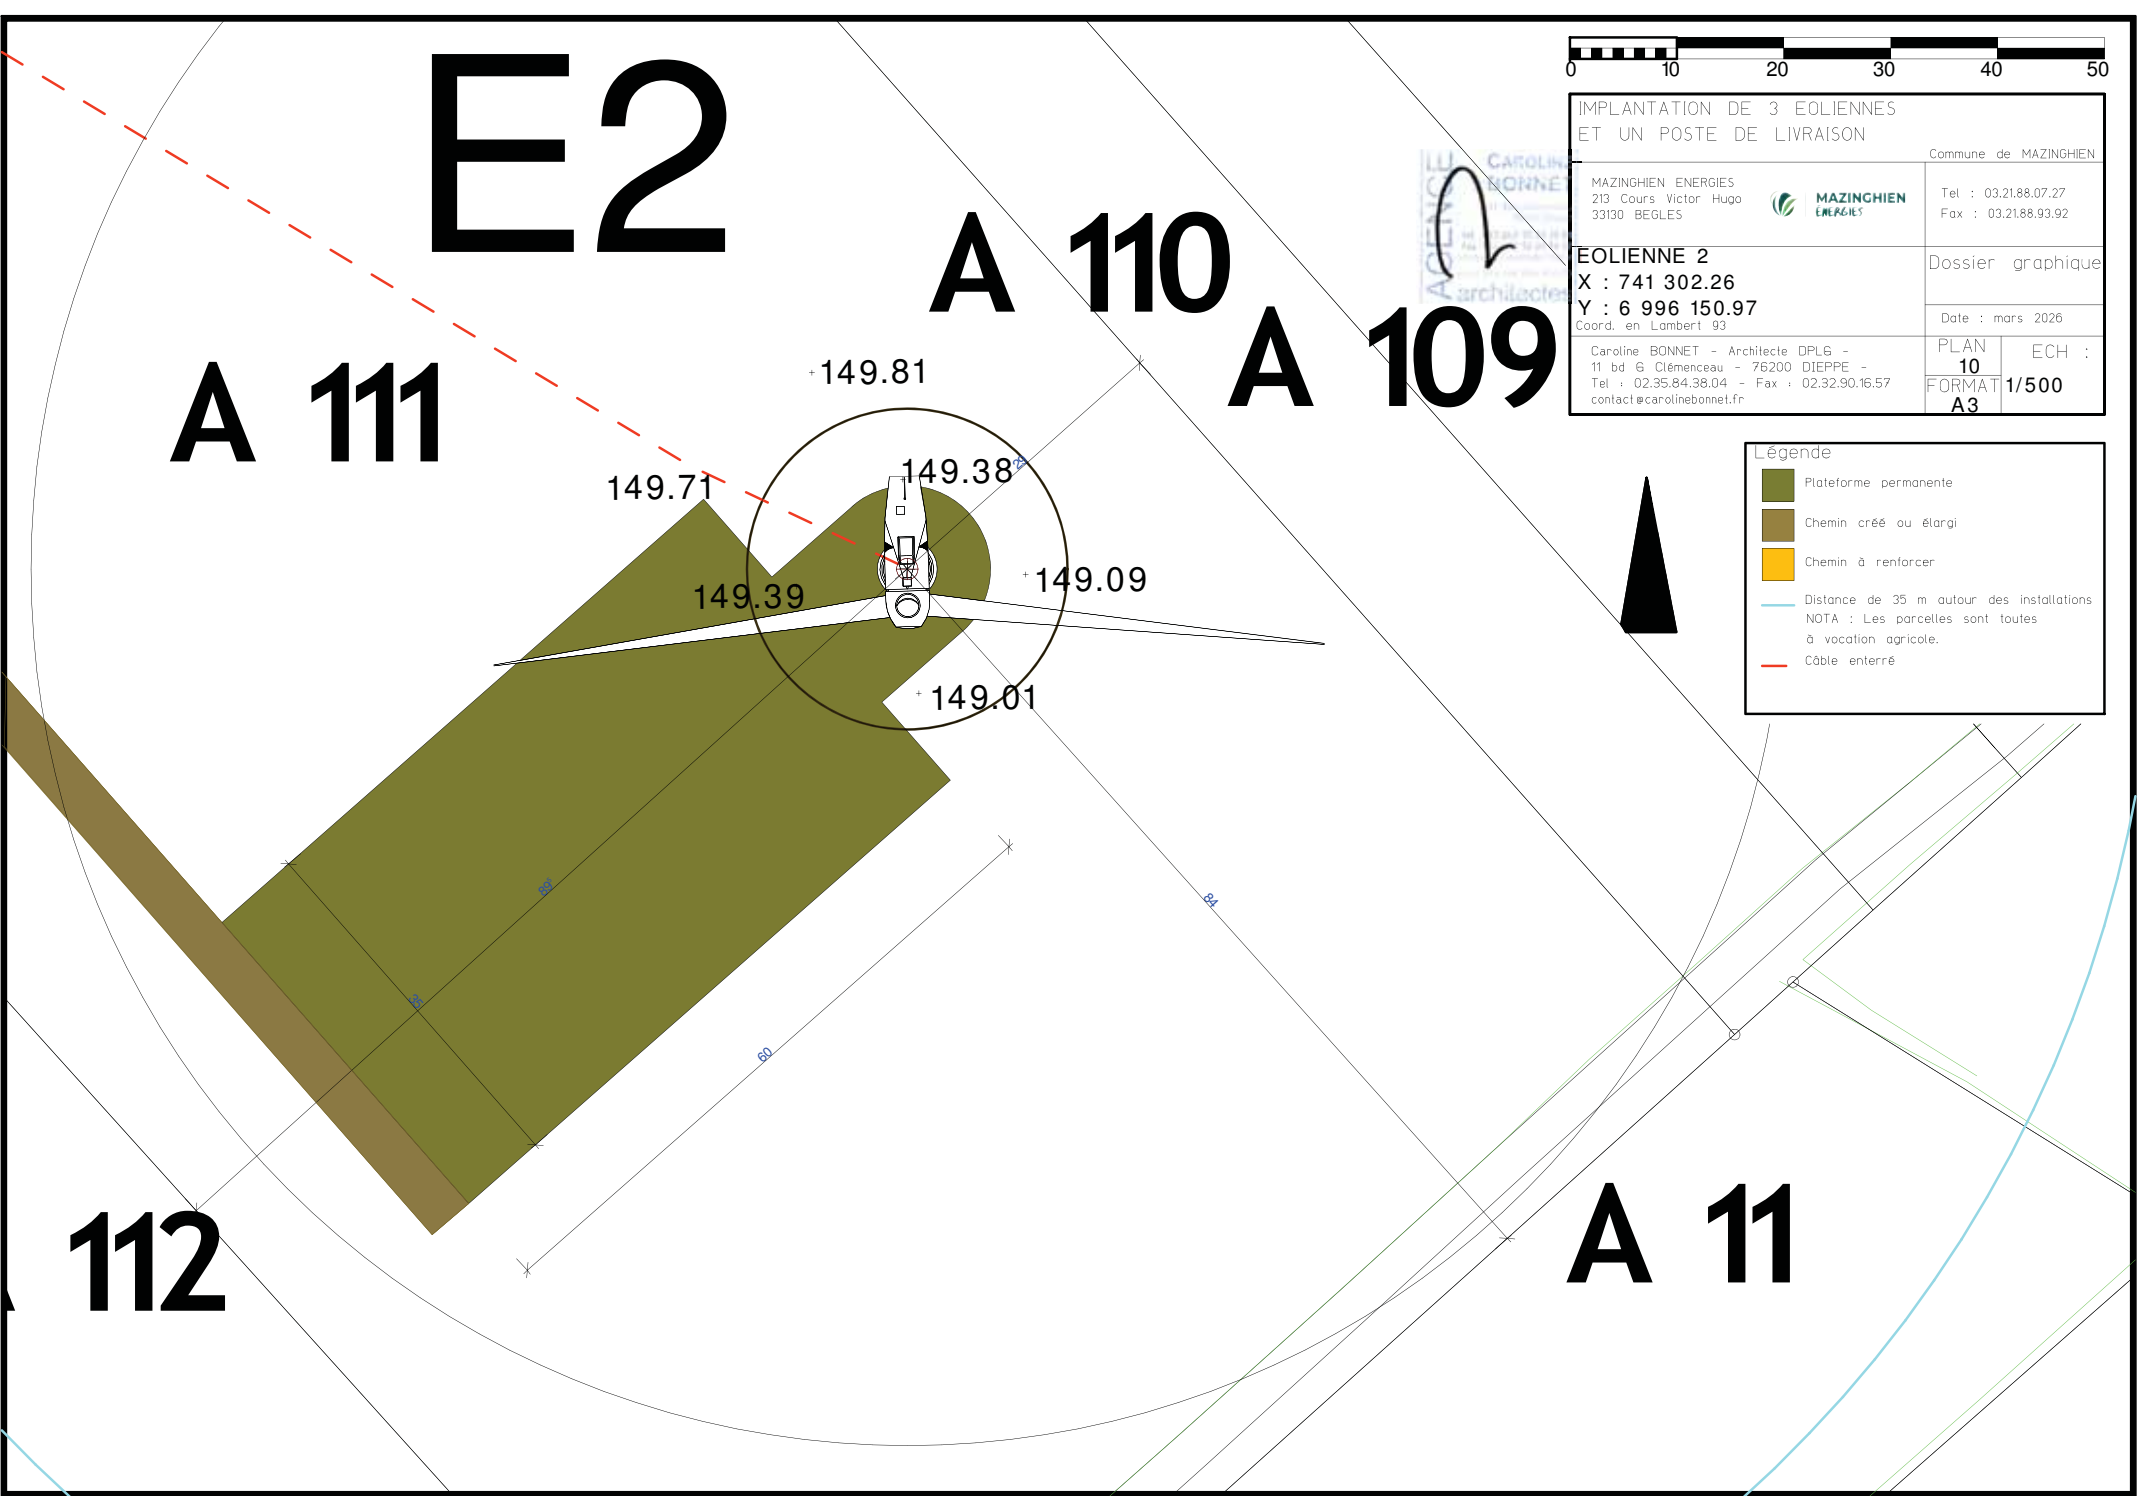

112

A 11

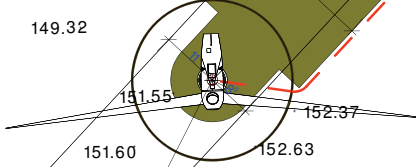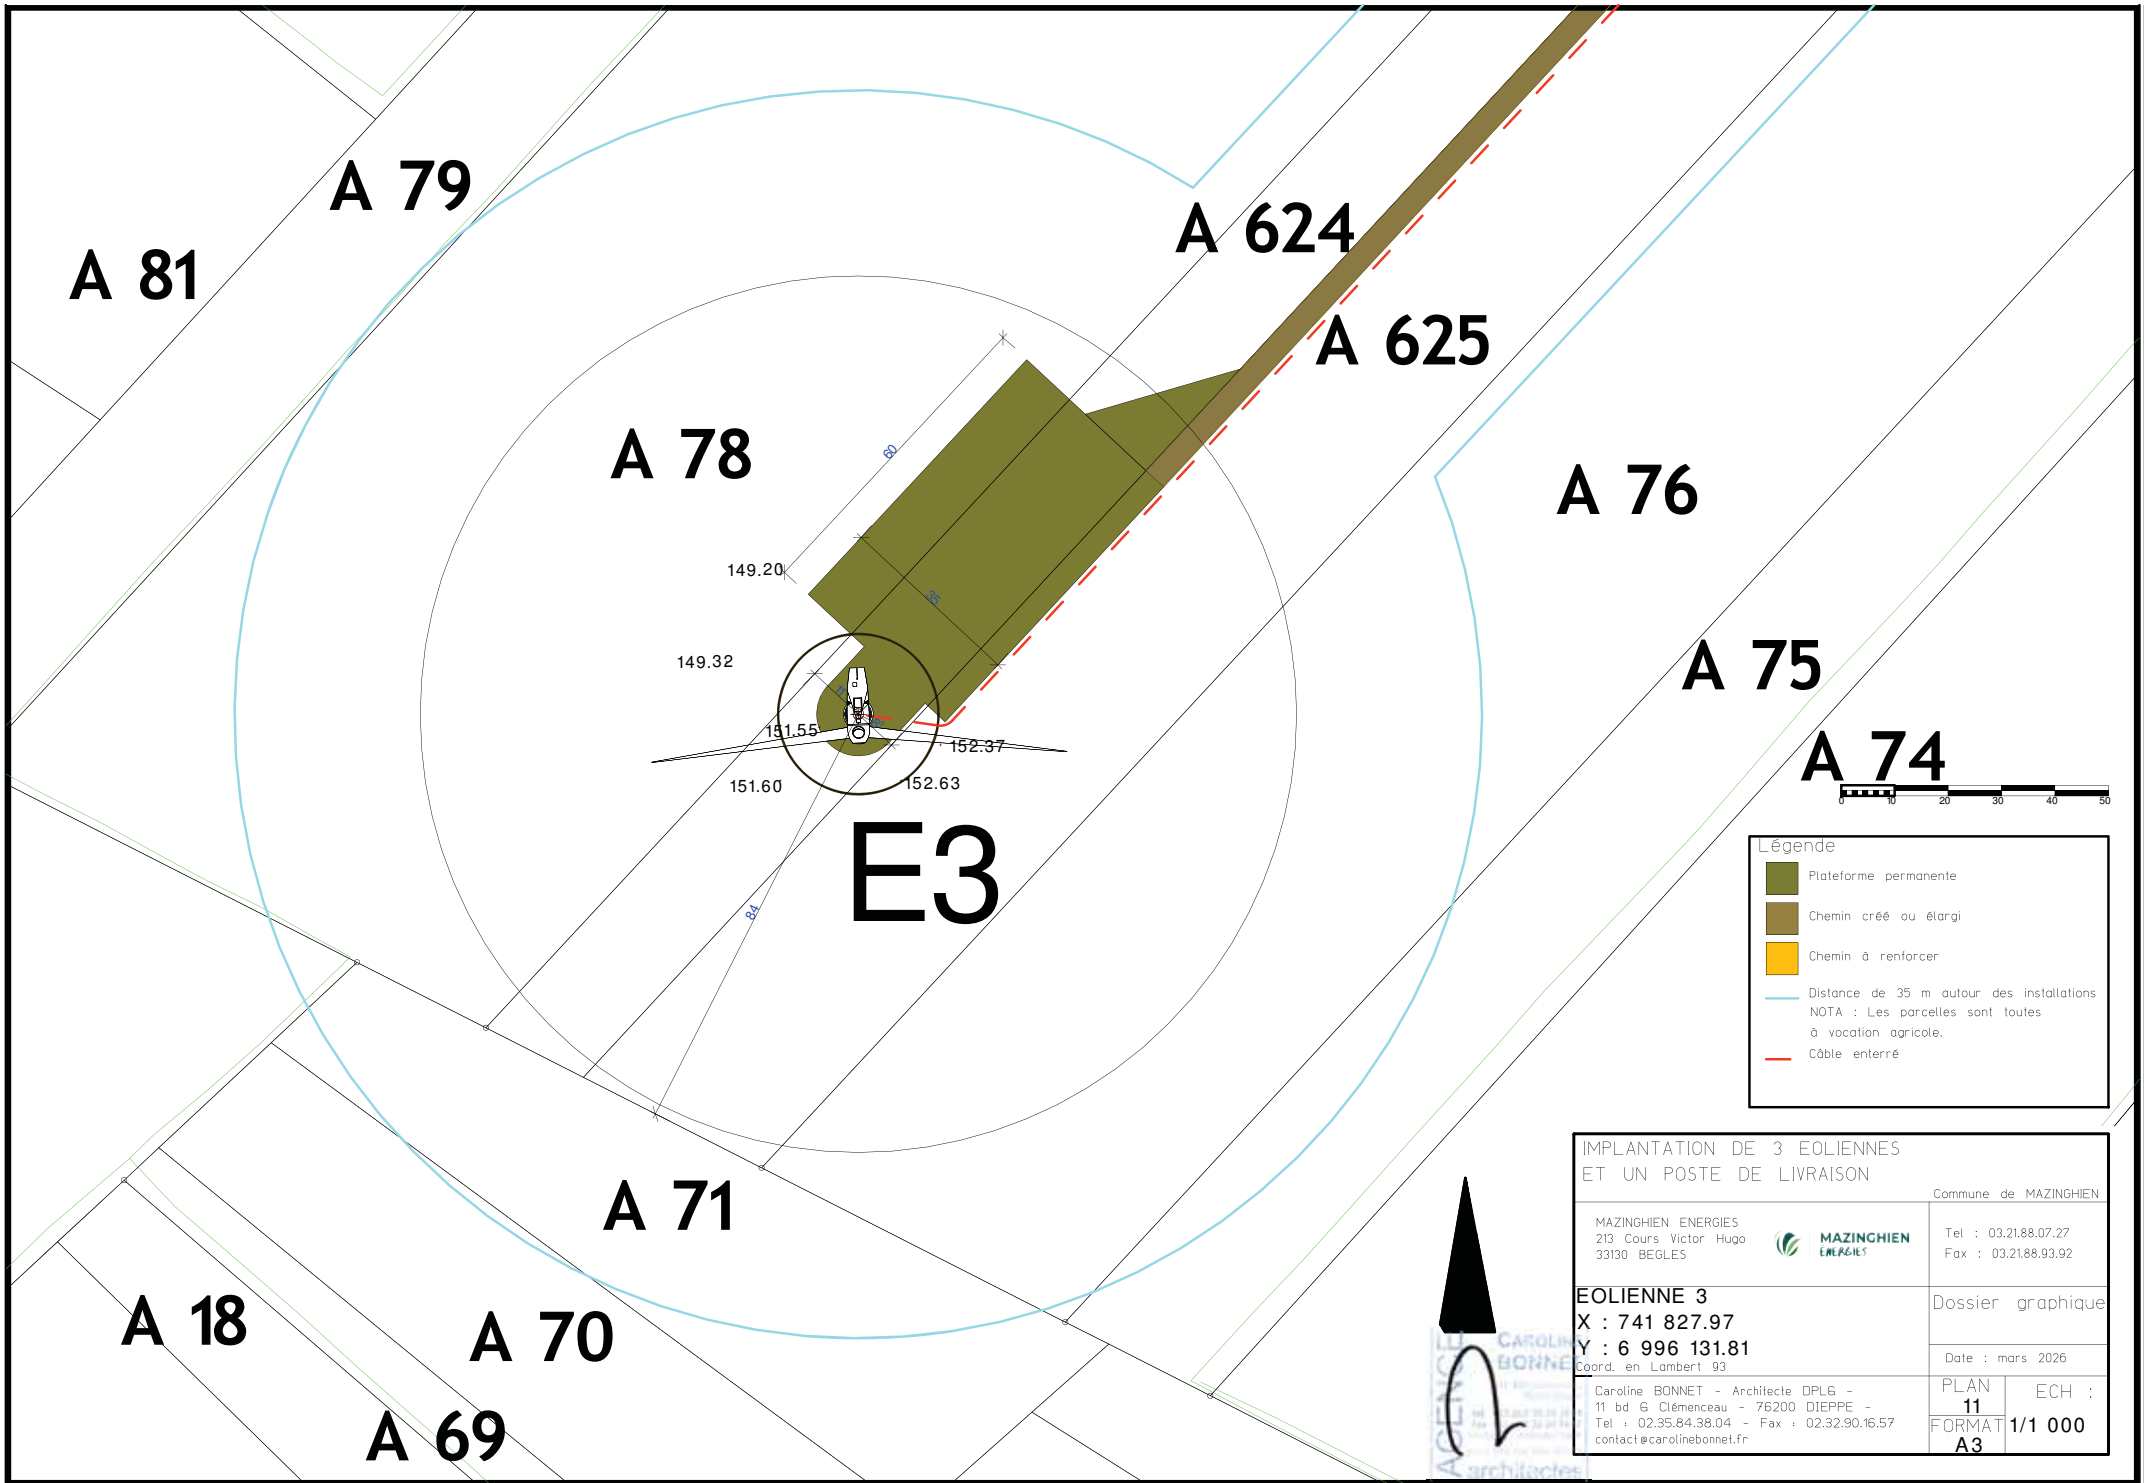

Légende

- Plateforme permanente
- Chemin créé ou élargi
- Chemin à renforcer
- Distance de 35 m autour des installations
NOTA : Les parcelles sont toutes à vocation agricole.
- Câble enterré

IMPLANTATION DE 3 EOLIENNES ET UN POSTE DE LIVRAISON		Commune de MAZINGHIEN				
MAZINGHIEN ENERGIES 213 Cours Victor Hugo 33130 BEGLES		Tel : 03.21.88.07.27 Fax : 03.21.88.93.92				
EOLIENNE 3 X : 741 827.97 Y : 6 996 131.81 <small>Coord. en Lambert 93</small>		Dossier graphique Date : mars 2026				
Caroline BONNET - Architecte DPLG - 11 bd G Clémenceau - 76200 DIEPPE - Tel : 02.35.84.38.04 - Fax : 02.32.90.16.57 contact@carolinebonnet.fr		<table border="1" style="width: 100%; border-collapse: collapse;"> <tr> <td style="width: 50%;">PLAN 11</td> <td style="width: 50%;">ECH : 1/1 000</td> </tr> <tr> <td>FORMAT A3</td> <td></td> </tr> </table>	PLAN 11	ECH : 1/1 000	FORMAT A3	
PLAN 11	ECH : 1/1 000					
FORMAT A3						

CAROLINE BONNET
 Architecte

A 78

A 624

A 625

A 76

149.32

149.20


151.55

152.37

151.60

152.63

E3

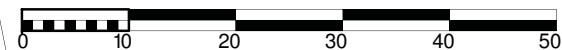


Légende

- Plateforme permanente
- Chemin créé ou élargi
- Chemin à renforcer
- Distance de 35 m autour des installations
NOTA : Les parcelles sont toutes à vocation agricole.
- Câble enterré

IMPLANTATION DE 3 EOLIENNES ET UN POSTE DE LIVRAISON		Commune de MAZINGHIEN	
MAZINGHIEN ENERGIES 213 Cours Victor Hugo 33130 BEGLÈS		Tel : 03.21.88.07.27 Fax : 03.21.88.93.92	
EOLIENNE 3 X : 741 827.97 Y : 6 996 131.81 Coord. en Lambert 93		Dossier graphique	
Caroline BONNET - Architecte DPLG - 11 bd G Clémenceau - 76200 DIEPPE - Tel : 02.35.84.38.04 - Fax : 02.32.90.16.57 contact@carolinebonnet.fr		PLAN 12 FORMAT A3	ECH : 1/500



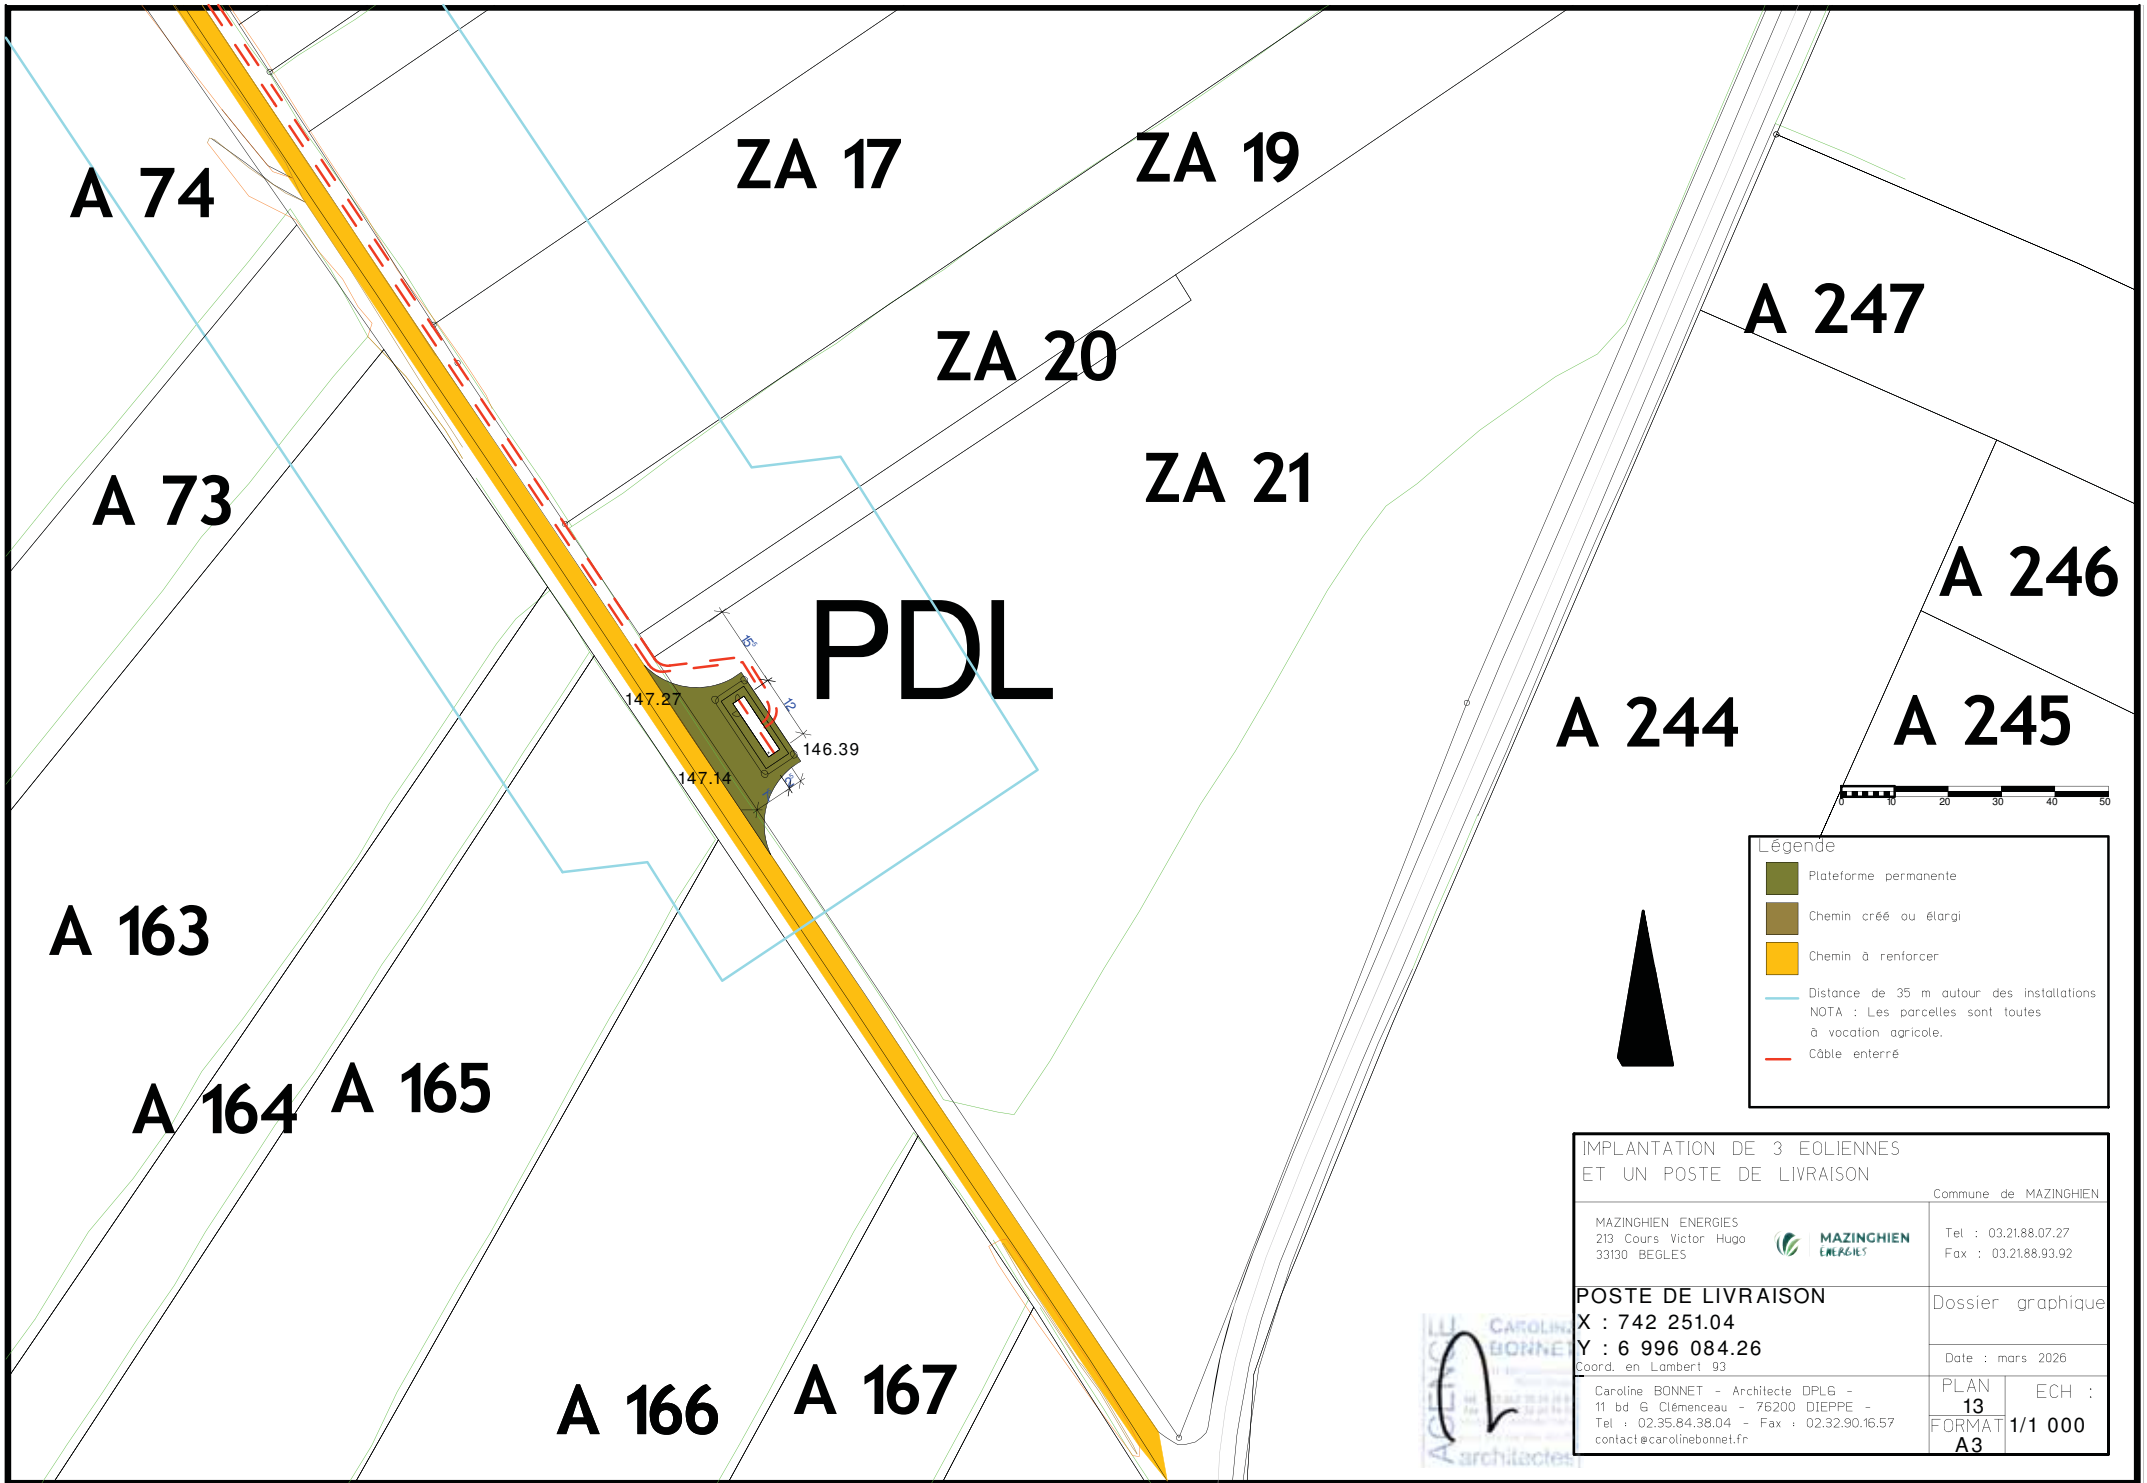

A 74

ZA 17

ZA 19

A 247

A 73

ZA 20

ZA 21

A 246

PDL

A 244

A 245

A 163

A 164 A 165

A 166

A 167

Légende

- Plateforme permanente
- Chemin créé ou élargi
- Chemin à renforcer
- Distance de 35 m autour des installations
NOTA : Les parcelles sont toutes à vocation agricole.
- Câble enterré

IMPLANTATION DE 3 EOLIENNES ET UN POSTE DE LIVRAISON
Commune de MAZINGHIEN

MAZINGHIEN ENERGIES 213 Cours Victor Hugo 33130 BEGLES	MAZINGHIEN ENERGIES	Tel : 03.21.88.07.27 Fax : 03.21.88.93.92				
POSTE DE LIVRAISON X : 742 251.04 Y : 6 996 084.26 <small>Coord. en Lambert 93</small>		Dossier graphique Date : mars 2026				
Caroline BONNET - Architecte DPLG - 11 bd G Clémenceau - 76200 DIEPPE - Tel : 02.35.84.38.04 - Fax : 02.32.90.16.57 contact@carolinebonnet.fr		<table border="1" style="width: 100%; border-collapse: collapse;"> <tr> <td style="width: 50%; padding: 2px;">PLAN 13</td> <td style="width: 50%; padding: 2px;">ECH : 1/1 000</td> </tr> <tr> <td style="width: 50%; padding: 2px;">FORMAT A3</td> <td style="width: 50%;"></td> </tr> </table>	PLAN 13	ECH : 1/1 000	FORMAT A3	
PLAN 13	ECH : 1/1 000					
FORMAT A3						

Caroline BONNET Architectes

A 163

ZA 19 20

PDL

A 164

147.27


146.39

ZA 21

147.14

A 165

A 166

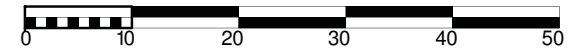

Légende	
	Plateforme permanente
	Chemin créé ou élargi
	Chemin à renforcer
	Distance de 35 m autour des installations NOTA : Les parcelles sont toutes à vocation agricole.
	Câble enterré

IMPLANTATION DE 3 EOLIENNES ET UN POSTE DE LIVRAISON		Commune de MAZINGHIEN	
MAZINGHIEN ENERGIES 213 Cours Victor Hugo 33130 BEGLÈS		Tel : 03.21.88.07.27 Fax : 03.21.88.93.92	
POSTE DE LIVRAISON X : 742 251.04 Y : 6 996 084.26 <small>Coord. en Lambert 93</small>		Dossier graphique Date : mars 2026	
Caroline BONNET - Architecte DPLG - 11 bd G Clémenceau - 76200 DIEPPE - Tel : 02.35.84.38.04 - Fax : 02.32.90.16.57 contact@carolinebonnet.fr		PLAN 14	ECH : 1/500
		FORMAT A3	